


**Вид сверху**

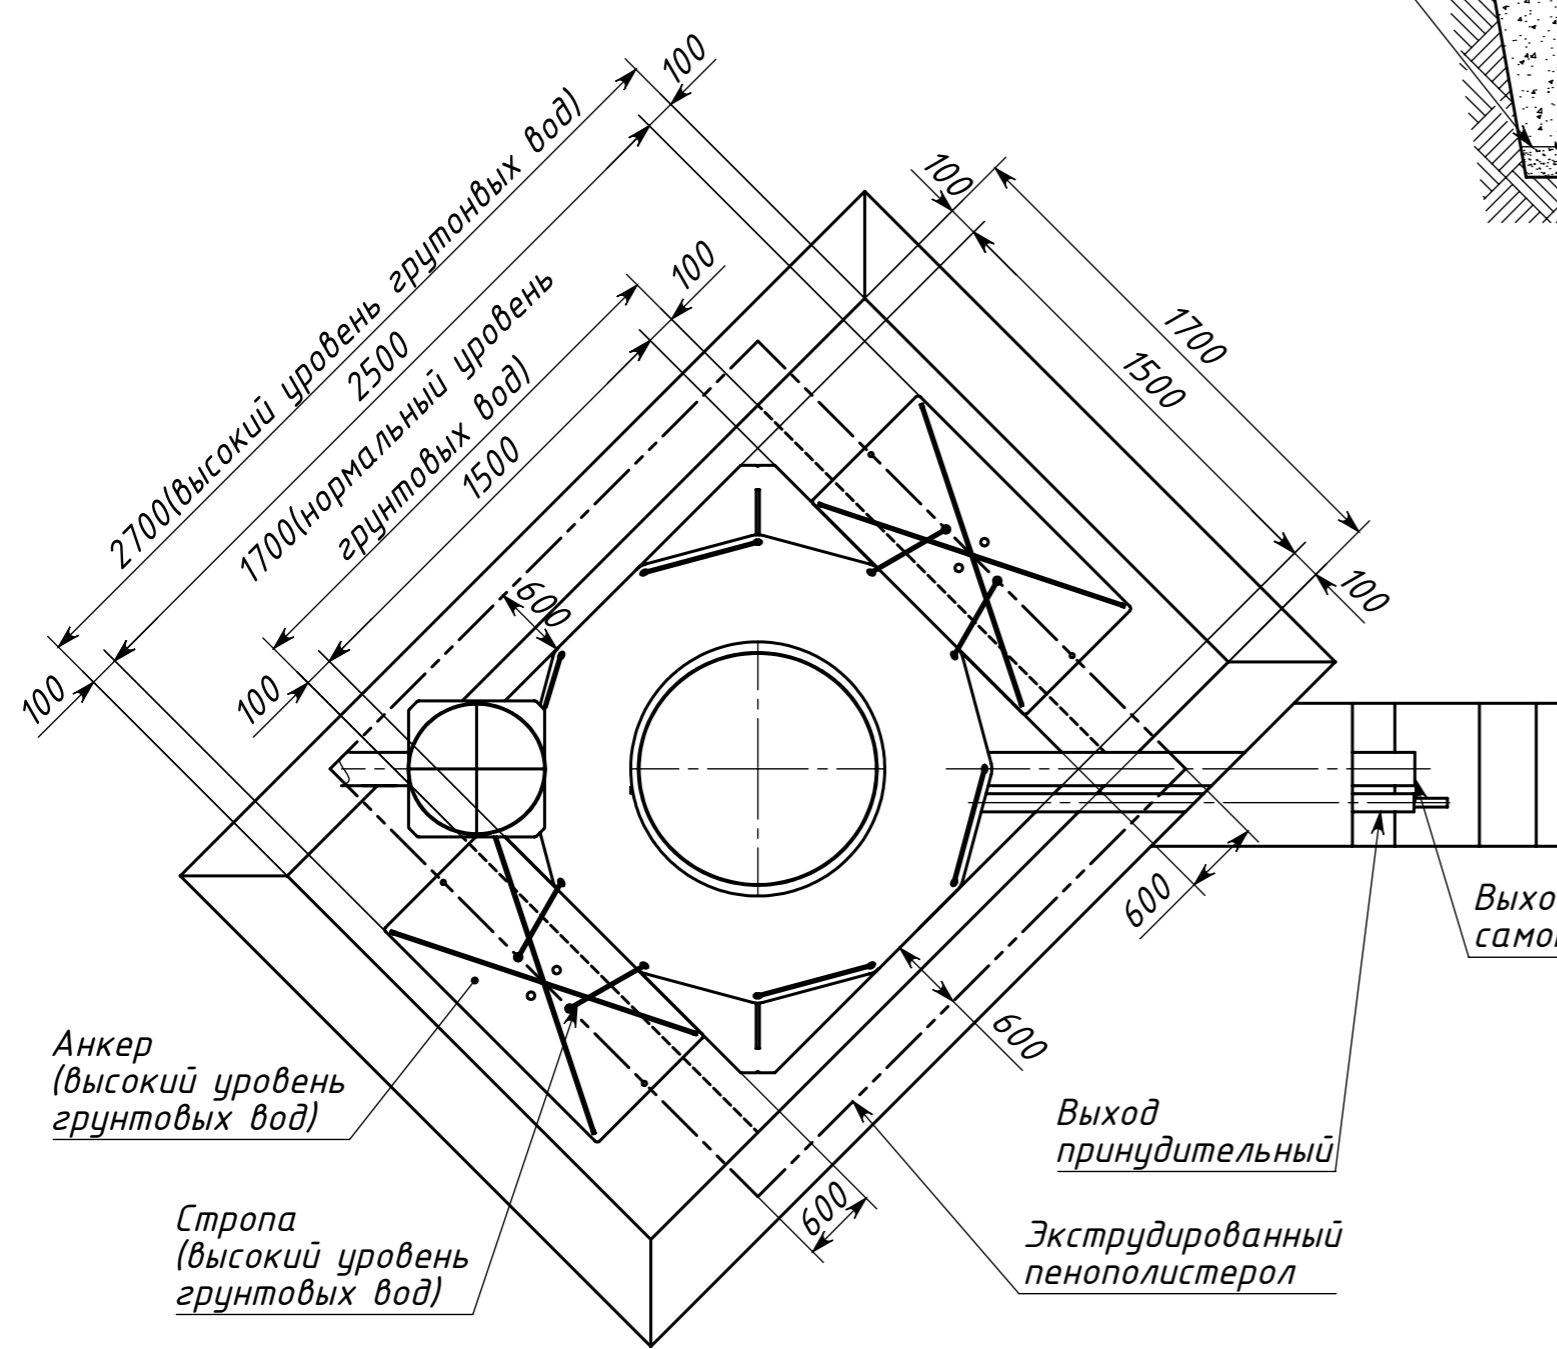

Стропа (высокий уровень грунтовых вод)  
 Анкер (высокий уровень грунтовых вод)

Анкер (высокий уровень грунтовых вод)  
 Стропа (высокий уровень грунтовых вод)

Выход самотёчный

Выход принудительный

Экструдированный пенополистерол

				Zorde 7 midi				
Изм.	Лист	№ док-м	Подп.	Дата	Схема монтажа	Лит.	Масса	Масштаб
Разраб.								1:25
Пров.						Лист	Листов 1	
Т. контр.								
Н. контр.								
Утв.								

Инв. № подл.	Подпись и дата
Взам. инв. №	Инв. № дубл.
Подпись и дата	Подпись и дата