


**Вид сверху**

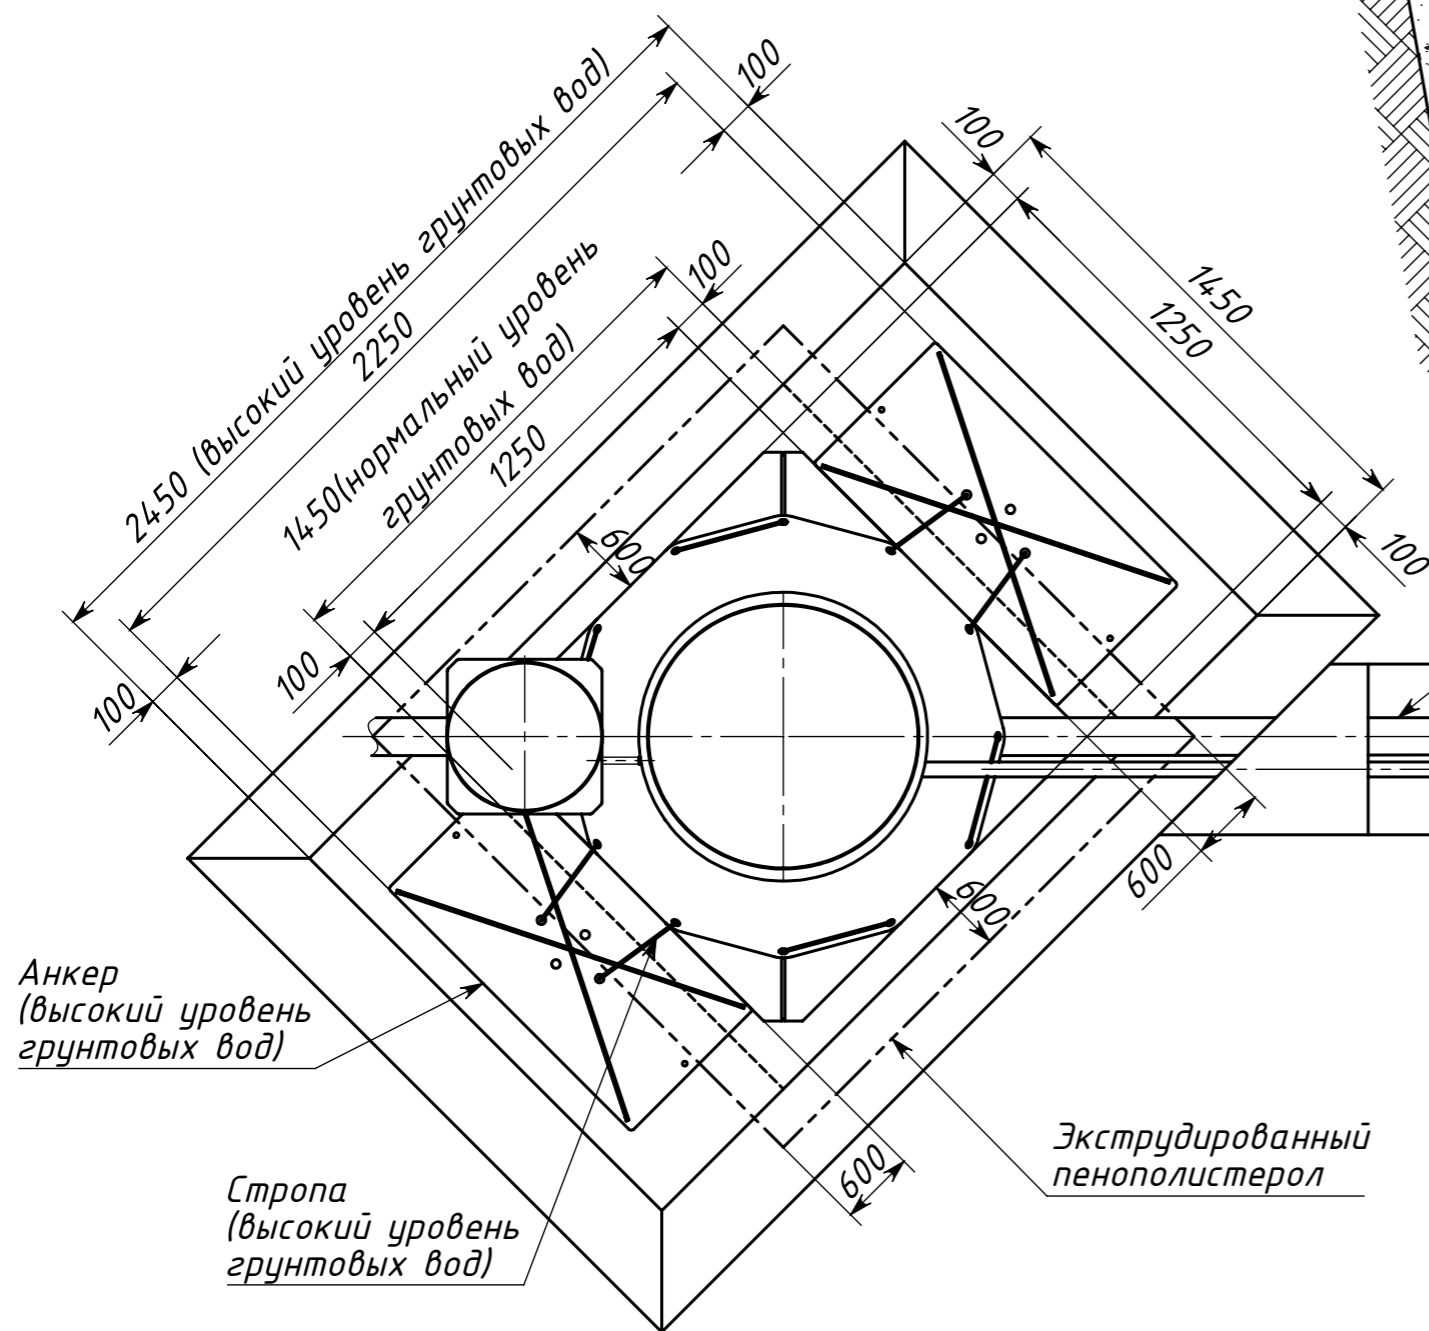

Выход самотёчный

Выход принудительный

Выход самотёчный  
Выход принудительный  
Песок трамбованный

Стропа  
(высокий уровень  
грунтовых вод)

Анкер  
(высокий уровень  
грунтовых вод)

Анкер  
(высокий уровень  
грунтовых вод)

Стропа  
(высокий уровень  
грунтовых вод)

Экструдированный  
пенополистерол

				Zorde 4 long				
Изм.	Лист	№ док-м	Подп.	Дата	Схема монтажа	Лит.	Масса	Масштаб
Разраб.								1:22
Пров.						Лист	Листов 1	
Т. контр.								
Н. контр.								
Утв.								

Инд. № подл. Подпись и дата  
Взам. инв. № Инв. № д-ла. Подпись и дата